


部屋名	面積	㎡(坪)
階段	4.97	(1.50)
カーテンコート	6.62	(2.00)
洋室	16.56	(5.01)
合計	28.15	(8.51)

丸め 四捨五入


2階 平面図 S:1/100

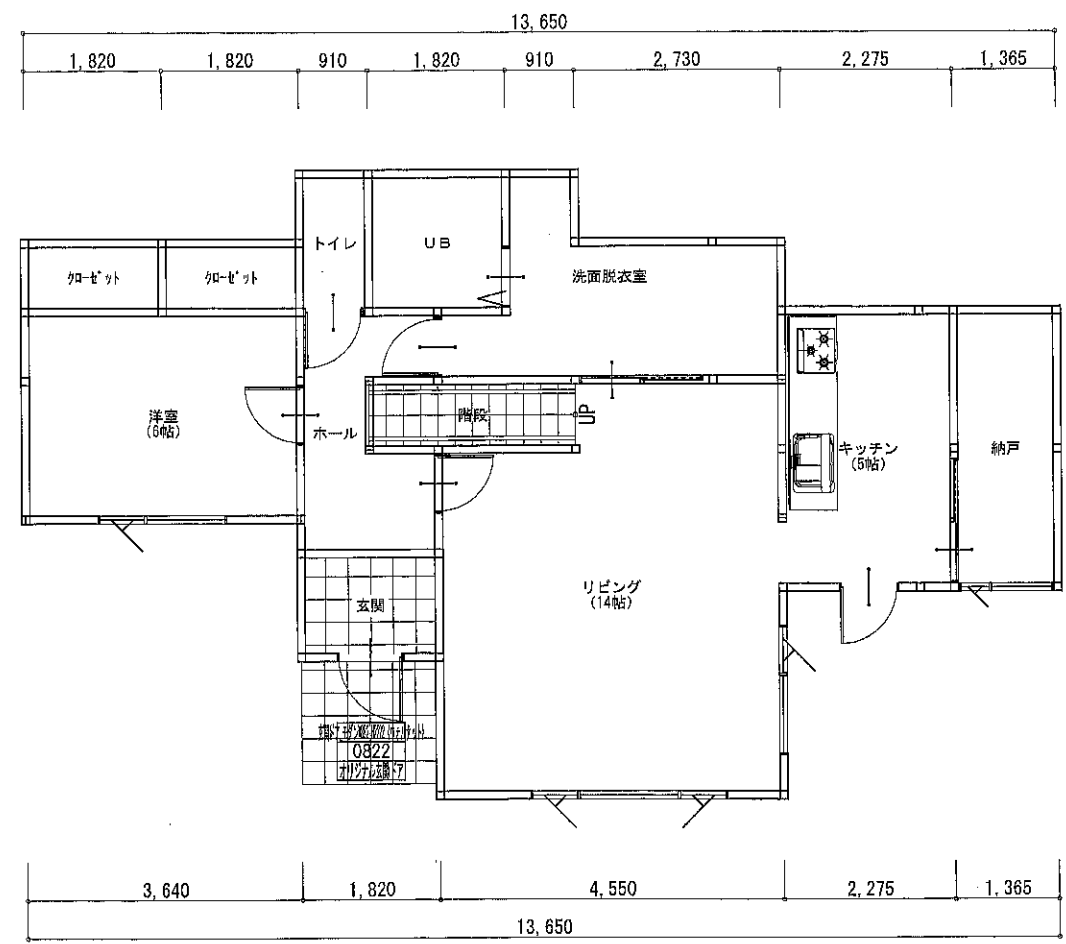

部屋名	面積	㎡(坪)
洋室	9.94	(3.01)
カーペット	1.66	(0.50)
トイレ	1.66	(0.50)
洗面脱衣室	8.28	(2.50)
納戸	4.97	(1.50)
キッチン	8.28	(2.50)
玄関	2.48	(0.75)
カーペット	1.66	(0.50)
UB	3.31	(1.00)
階段	2.48	(0.75)
ホール	4.97	(1.50)
リビング	23.19	(7.01)
合計	72.88	(22.02)

丸め 四捨五入

1階 平面図 S:1/100

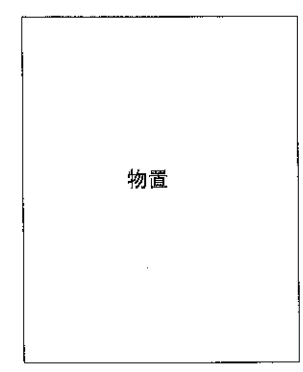

工事名	管理者	設計者	担当者	図面名	図面No.
備考	日付	日付	日付	1階 平面図, 2階 平面図	1
	TEL	FAX		縮尺	1/100